


PLANO DISTRIBUCIÓN

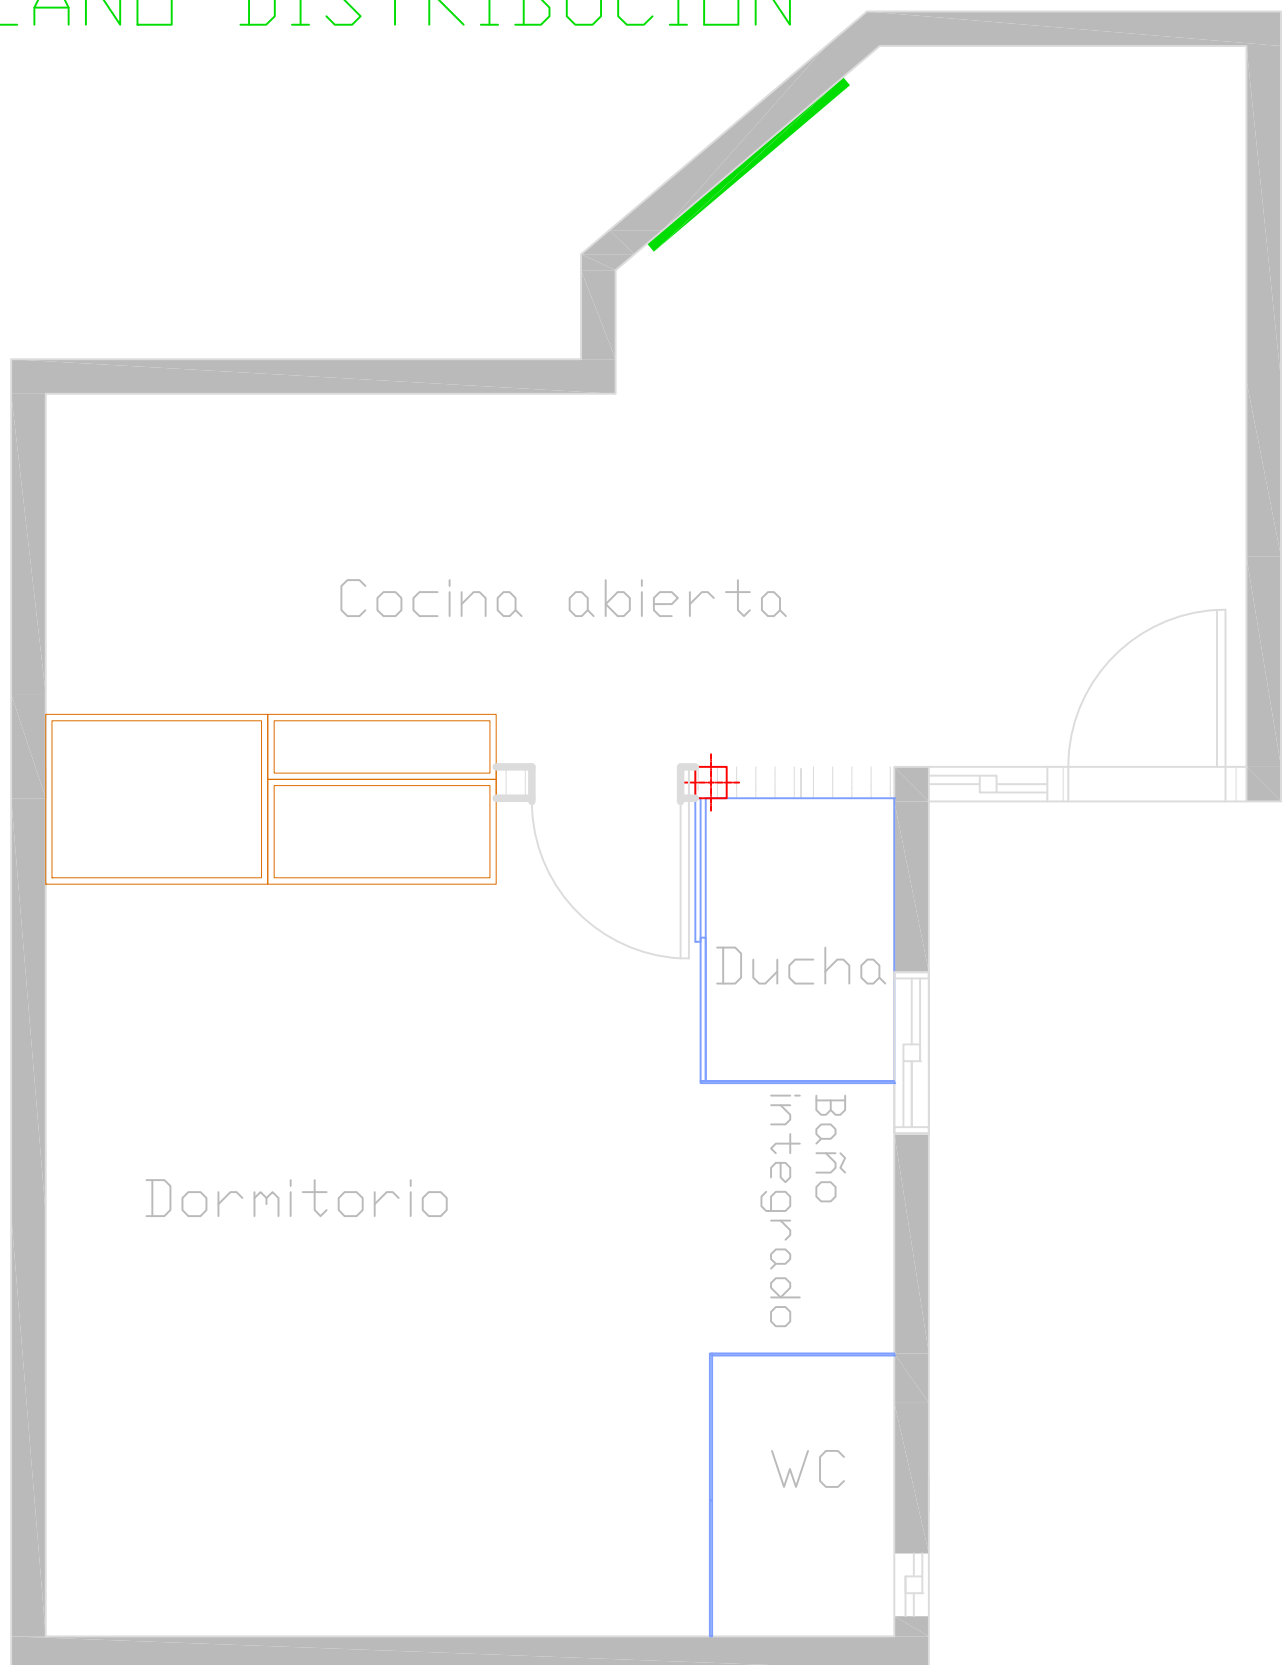

USO:
APTO. TURÍSTICO

PLANO:
DISTRIBUCIÓN

DIRECCIÓN:
VÍA A. MANZONI

CIUDAD:
MILÁN

PAÍS:
ITALIA